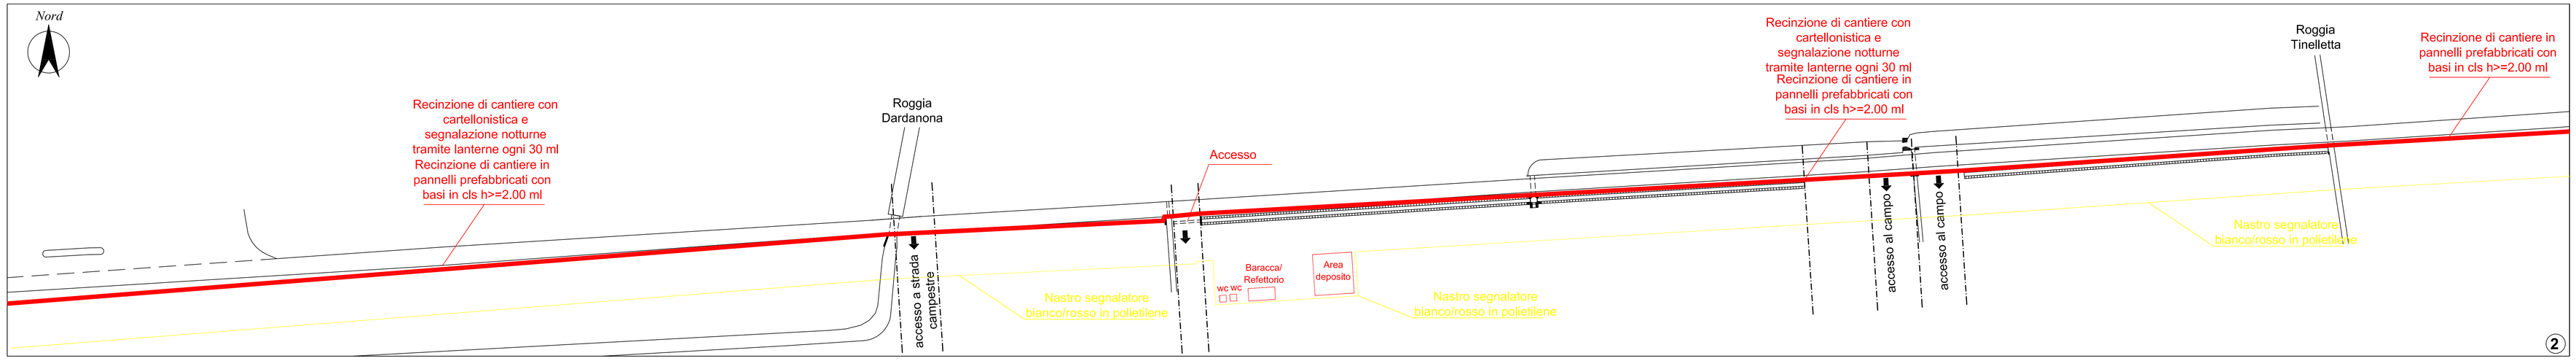

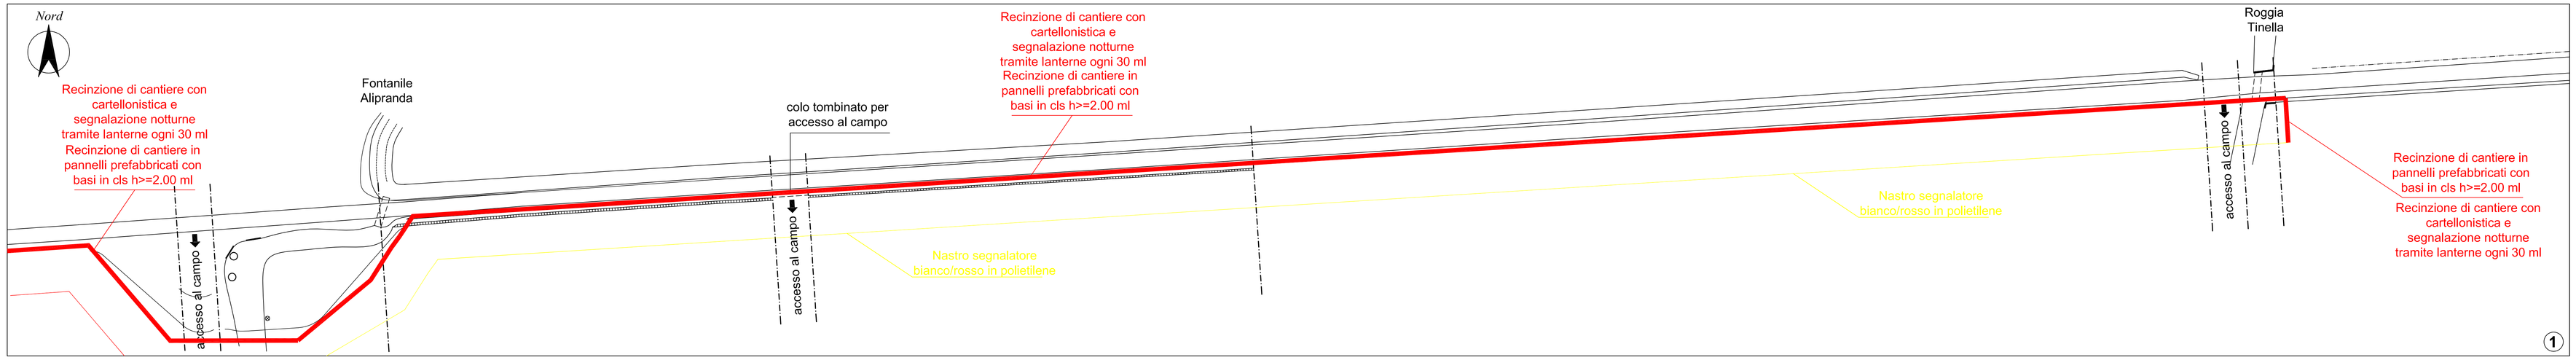

Apprestamenti previsti

Per la definizione esatta degli apprestamenti della sicurezza previsti fare riferimento al Piano di Sicurezza e Coordinamento e alle voci del prezziario regionale delle opere pubbliche Regione Lombardia richiamate nella Stima dei Costi della Sicurezza contenuta all'interno del PSC.
Per apportare variazioni consultare ed attendere approvazione dal CSE.

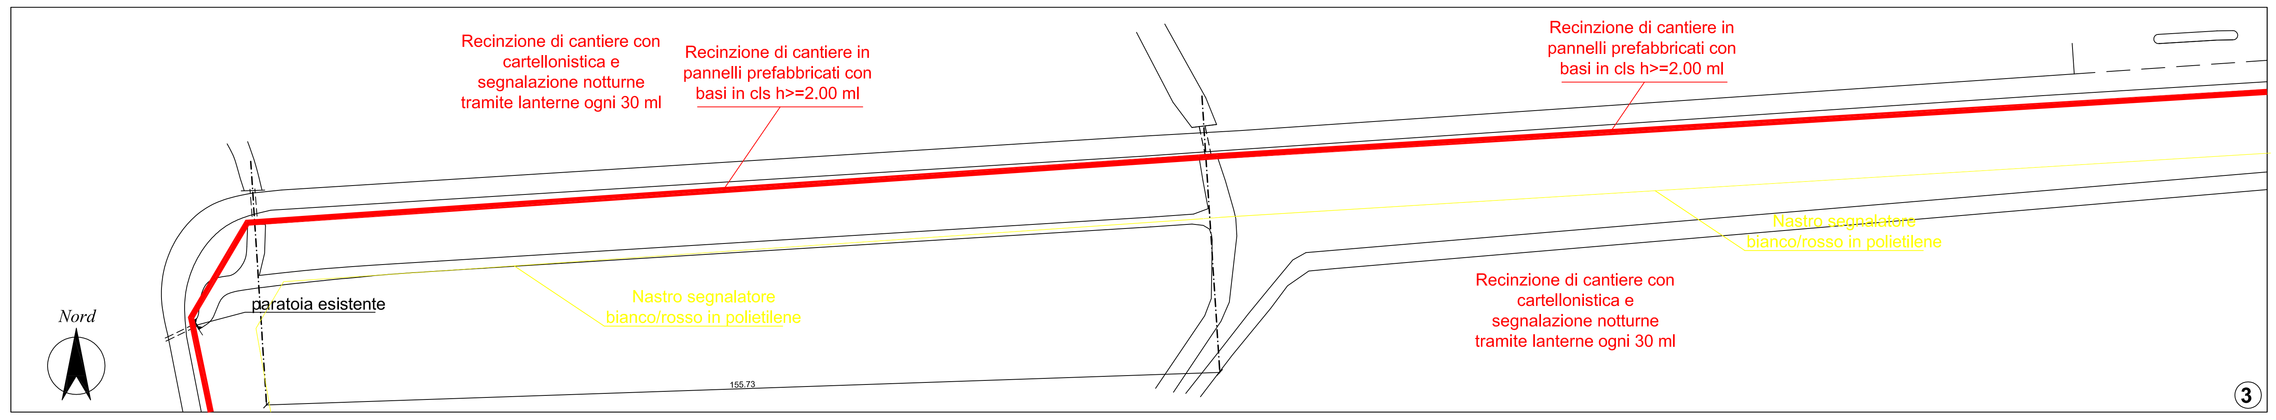

AREA DI DEPOSITO

Le aree di stoccaggio e magazzino sono individuate all'interno dell'area di cantiere e segnalate su planimetria; si dovranno curare la delimitazione ed allestimento di tali aree secondo le seguenti prescrizioni:
- la disposizione delle aree di magazzino e deposito dovranno considerare le generali esigenze di circolazione pedonale e veicolare all'interno dell'area di cantiere:
- deve essere mantenuta la transitabilità pedonale nell'intorno delle aree stesse mediante camminamenti di larghezza minima di cm 120;
- si devono mantenere le adeguate condizioni di ventilazione e protezione dagli agenti atmosferici:
GLI ACCATASTAMENTI, SOPRATTUTTO DI MATERIALI SOGGETTI A ROROLAMENTO, DOVRANNO ESSERE STABILILIZZATI CON IDONEI DISPOSITIVI DI TRATTENUTA.

E' VIETATO IL DEPOSITO DI MATERIALE AL DI FUORI DELL'AREA DEFINITA.

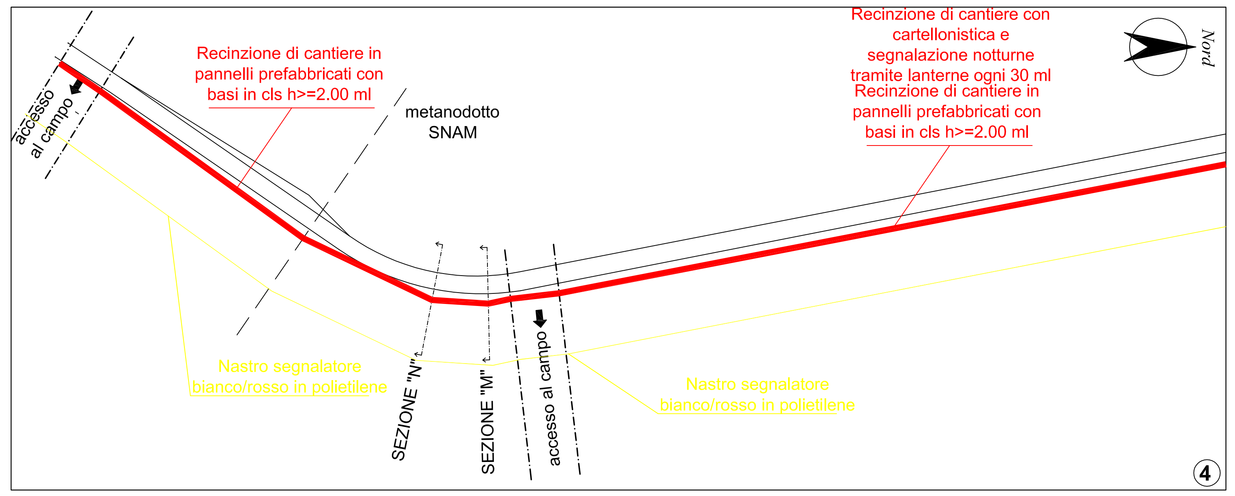

studio71
- STUDIO TECNICO ASSOCIATO -
ing. FABRIZIO GAMBERONI - ing. FABIO BETTINELLI
P.zza Garibaldi n.9 CREMA Tel. 0373 458020 e-mail: crema@studio71.eu

COMUNE DI DOVERA

PROGETTO DEFINITIVO - ESECUTIVO
LAVORI DI MESSA IN SICUREZZA ARGINI SPONDALI CON RETTIFICA E RIPRISTINO CARREGGIATA STRADALE E REALIZZAZIONE DI PERCORSO CICLABILE RONCADELLO-BOFFALORA D'ADDA

TITOLO DELLA TAVOLA

TAVOLA SICUREZZA

I PROGETTISTI	*TAVOLA N°*	*DATA*
	U	Luglio 2022
		SCALA 1:500

IL RESPONSABILE DEL PROCEDIMENTO	*LA GIUNTA COMUNALE*