



studio 71
 STUDIO TECNICO ASSOCIATO
 Ing. FABRIZIO CALABREZZA - Ing. FABIO BERTINELLI
 P.zza Garibaldi 5/CORBIGNI TEL. 0273 458267 e-mail: comune@studio71.eu

COMUNE DI DOVERA
 PROGETTO DEFINITIVO - ESECUTIVO
 LAVORI DI MESSA IN SICUREZZA ARGENTI SPONDALE
 CON RETTIFICA E RIPRISTINO CARREGGIATA STRADALE
 E REALIZZAZIONE DI PERCORSO CICLABILE
 RONCARELLA-DORFALORA-D'ADDA

PIANIMETRIA GENERALE
 STATO MODIFICATO
 Integrazione novembre 2022

PROF. DELLA PROIEZIONE
 PIAZZA
 2b i
 NOVEMBRE 2022
 SCALA
 1:500

LA GIUNTA COMUNALE

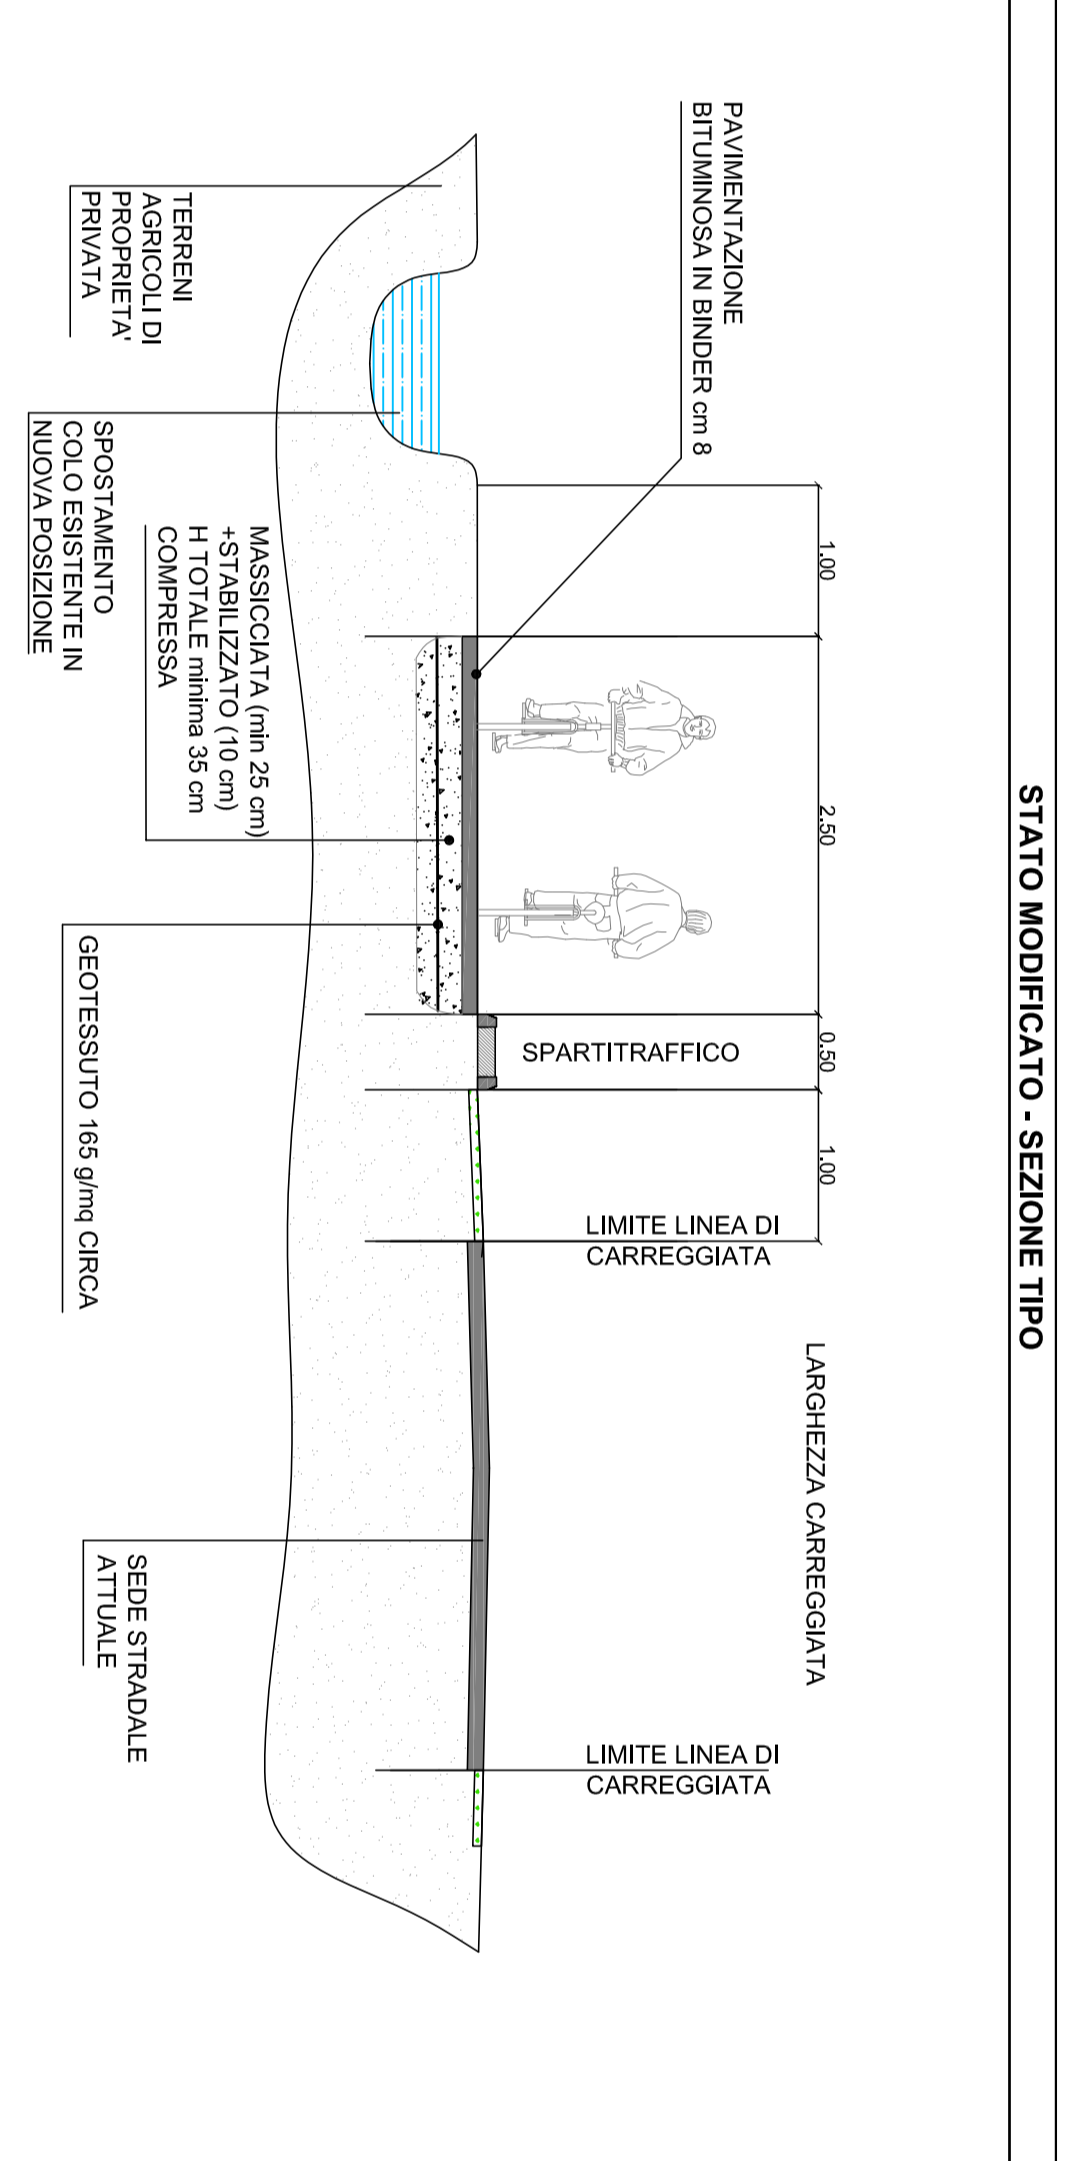
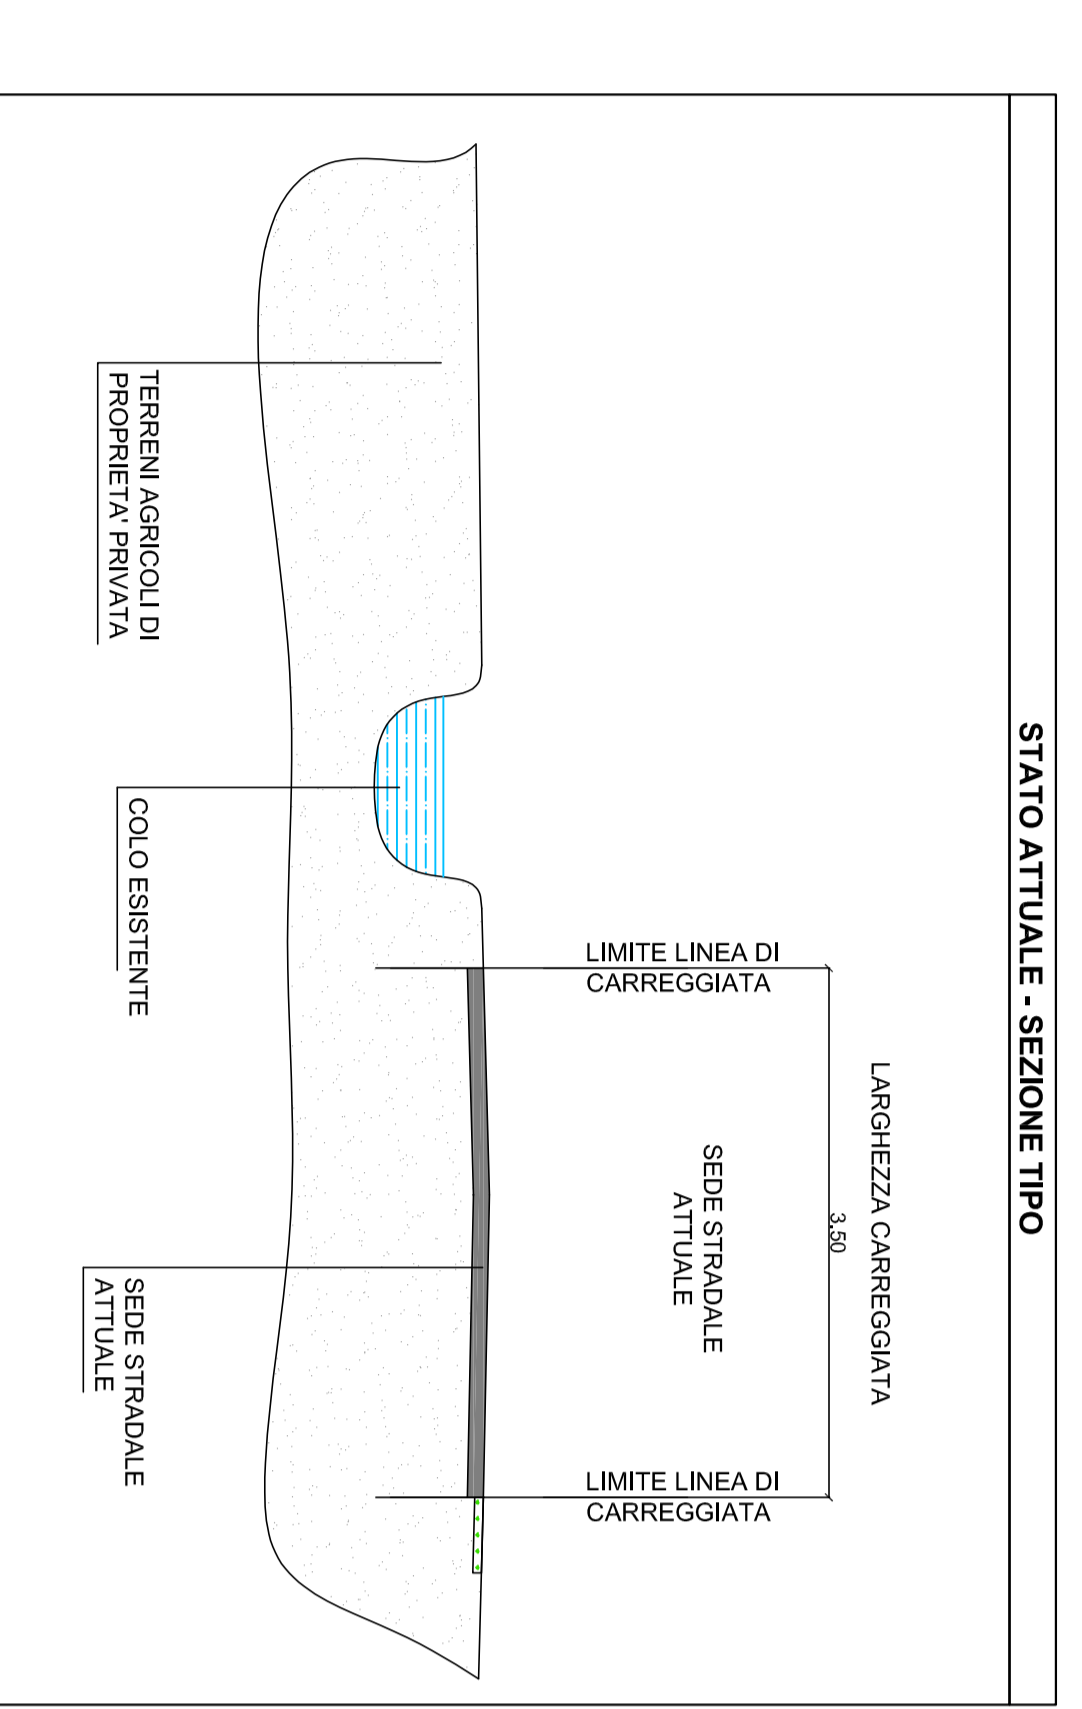


SEZIONE TIPO PER ATTRAVERSAMENTO ROGIA (DETTAGLI A, D, F, G, H, I)

INTERVENTI PUNTUALI DI MESSA IN SICUREZZA DELLA PAVIMENTAZIONE STRADALE, CON POSA DI BINDER E SUCCESSIVO STRATO DI USURA

PROGETTISTI
 DATA
 2b i
 NOVEMBRE 2022
 SCALA
 1:500

LA GIUNTA COMUNALE

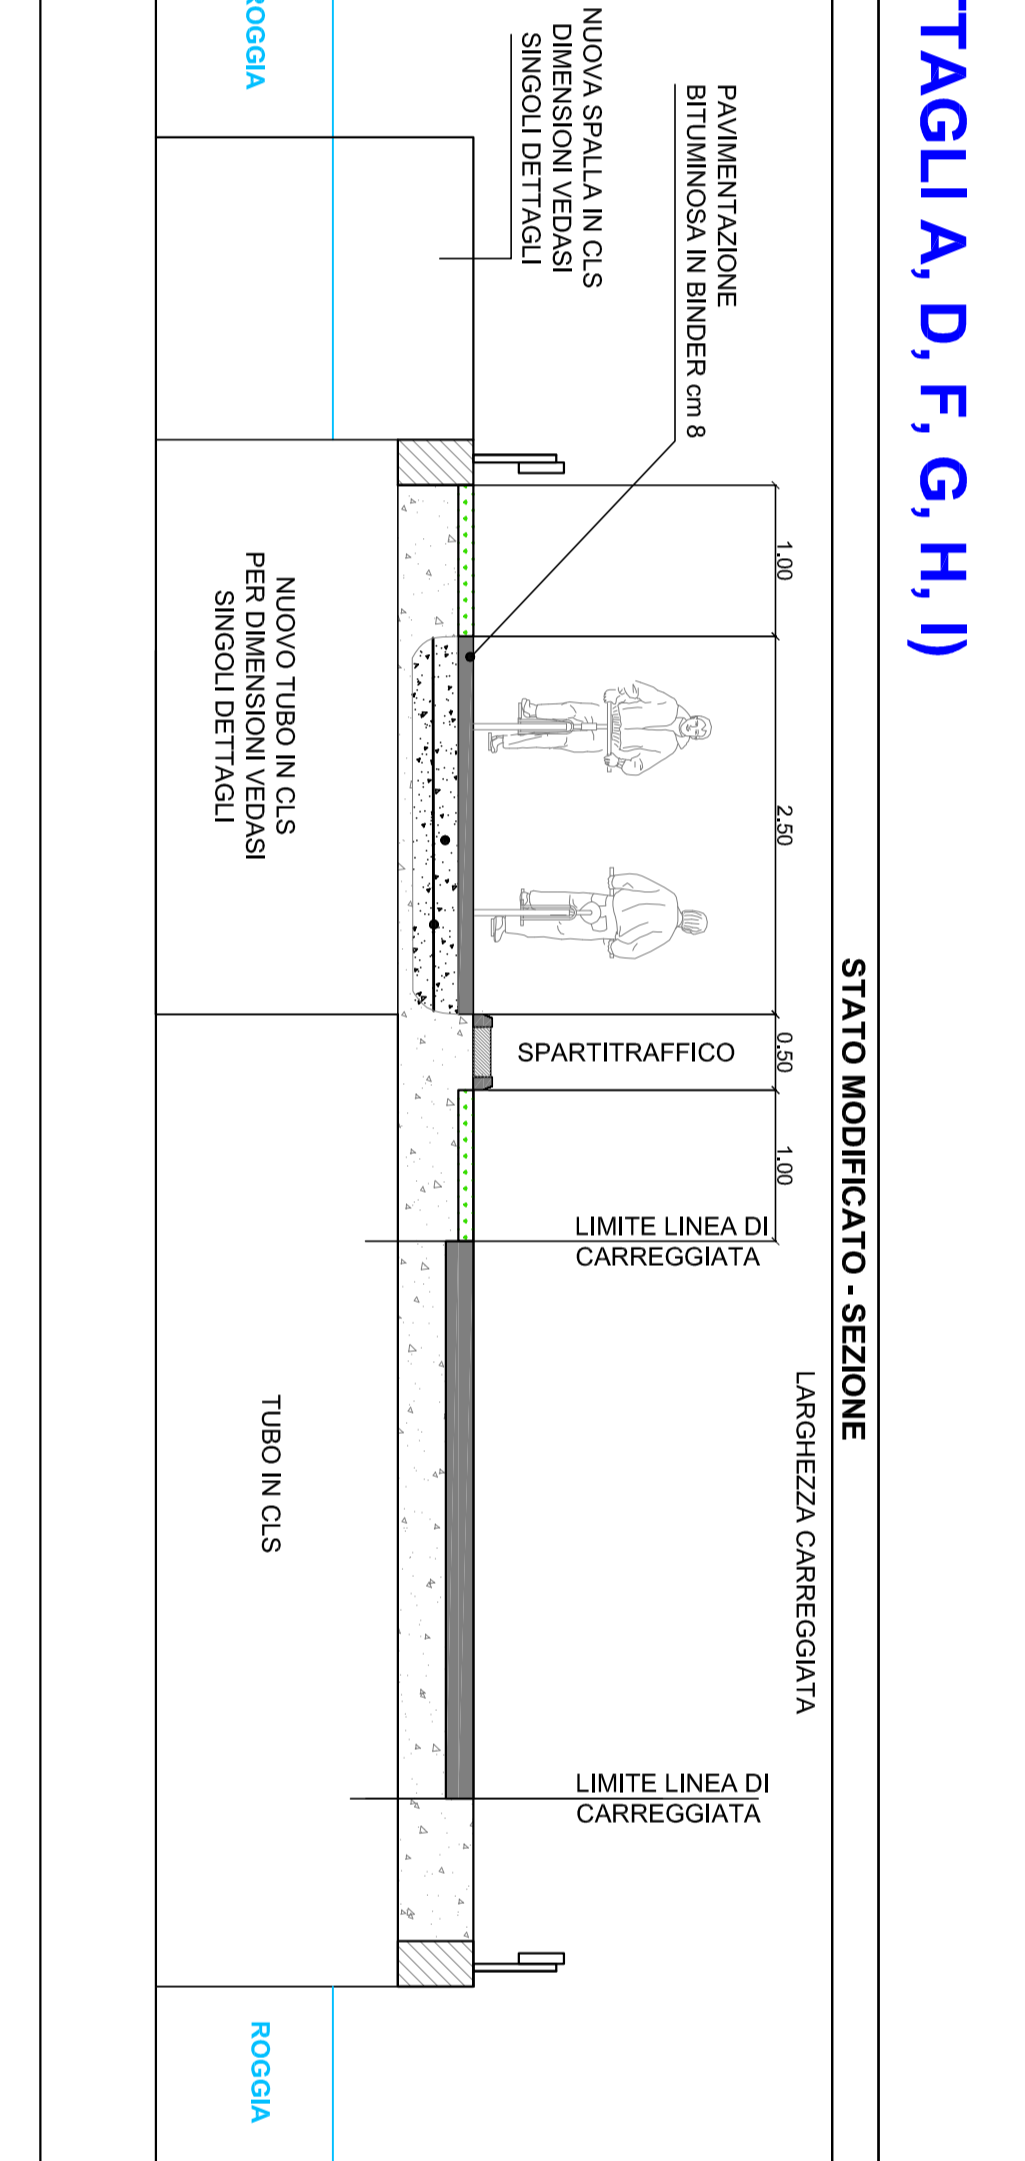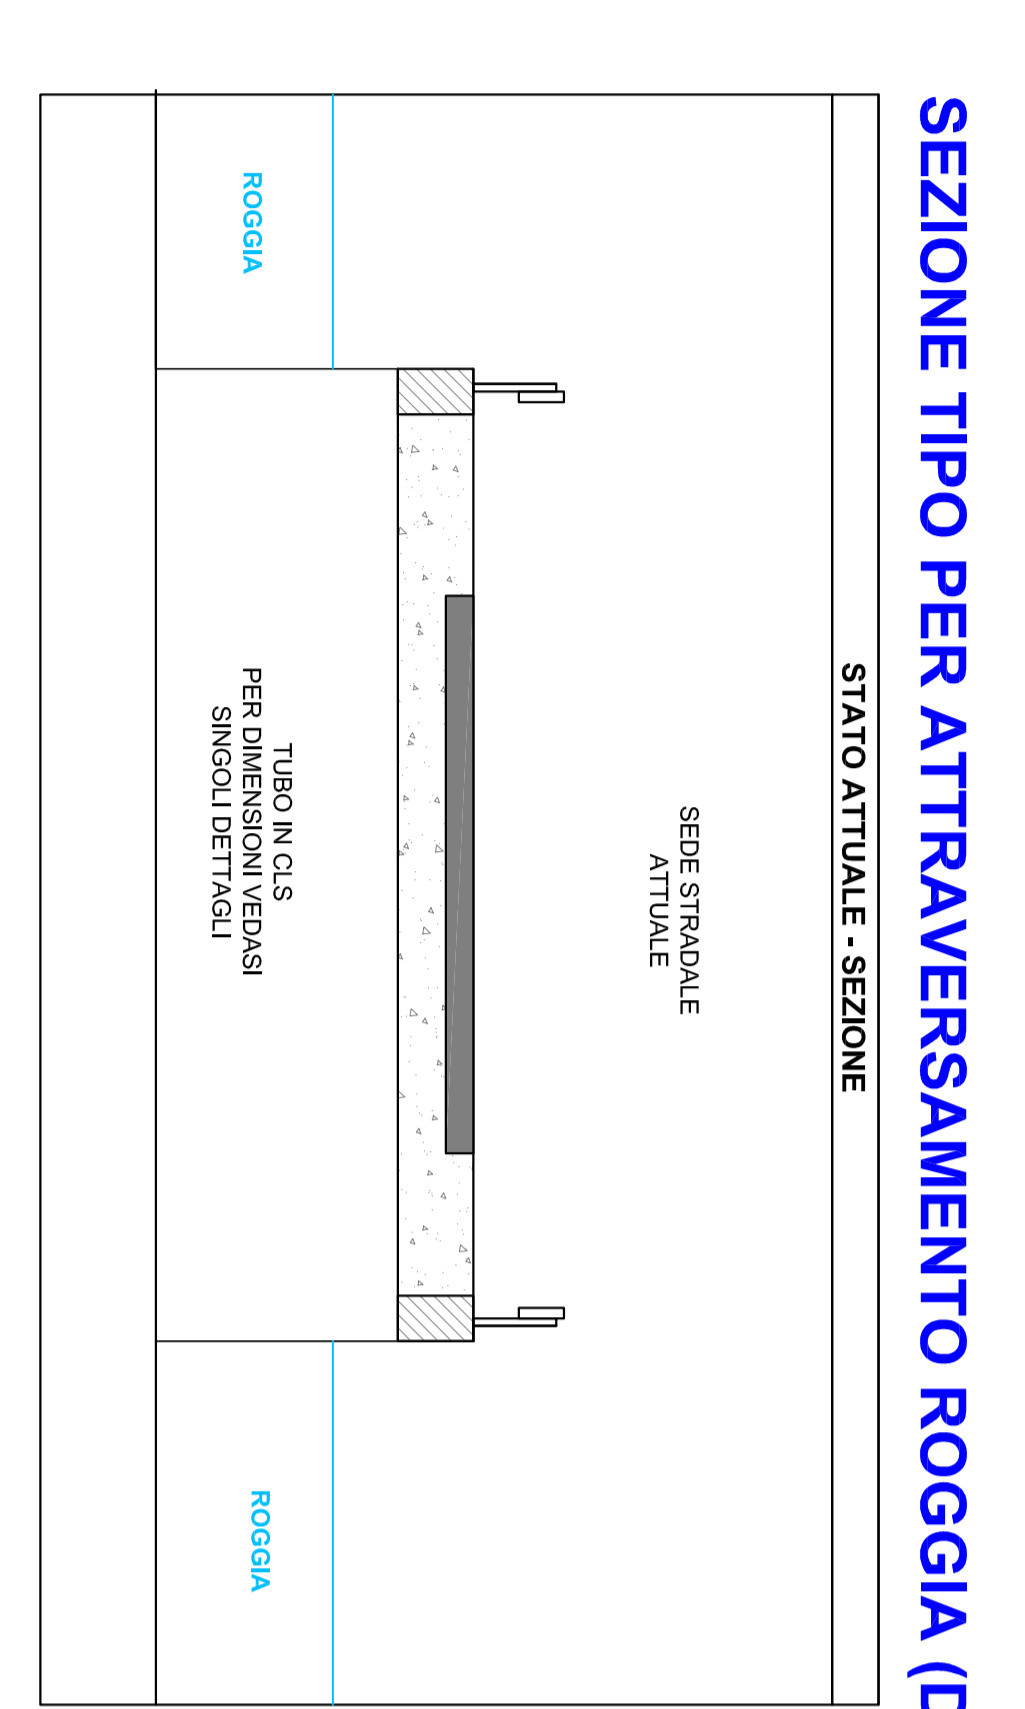

INTERVENTI PUNTUALI DI MESSA IN SICUREZZA DELLA PAVIMENTAZIONE STRADALE, CON POSA DI BINDER E SUCCESSIVO STRATO DI USURA