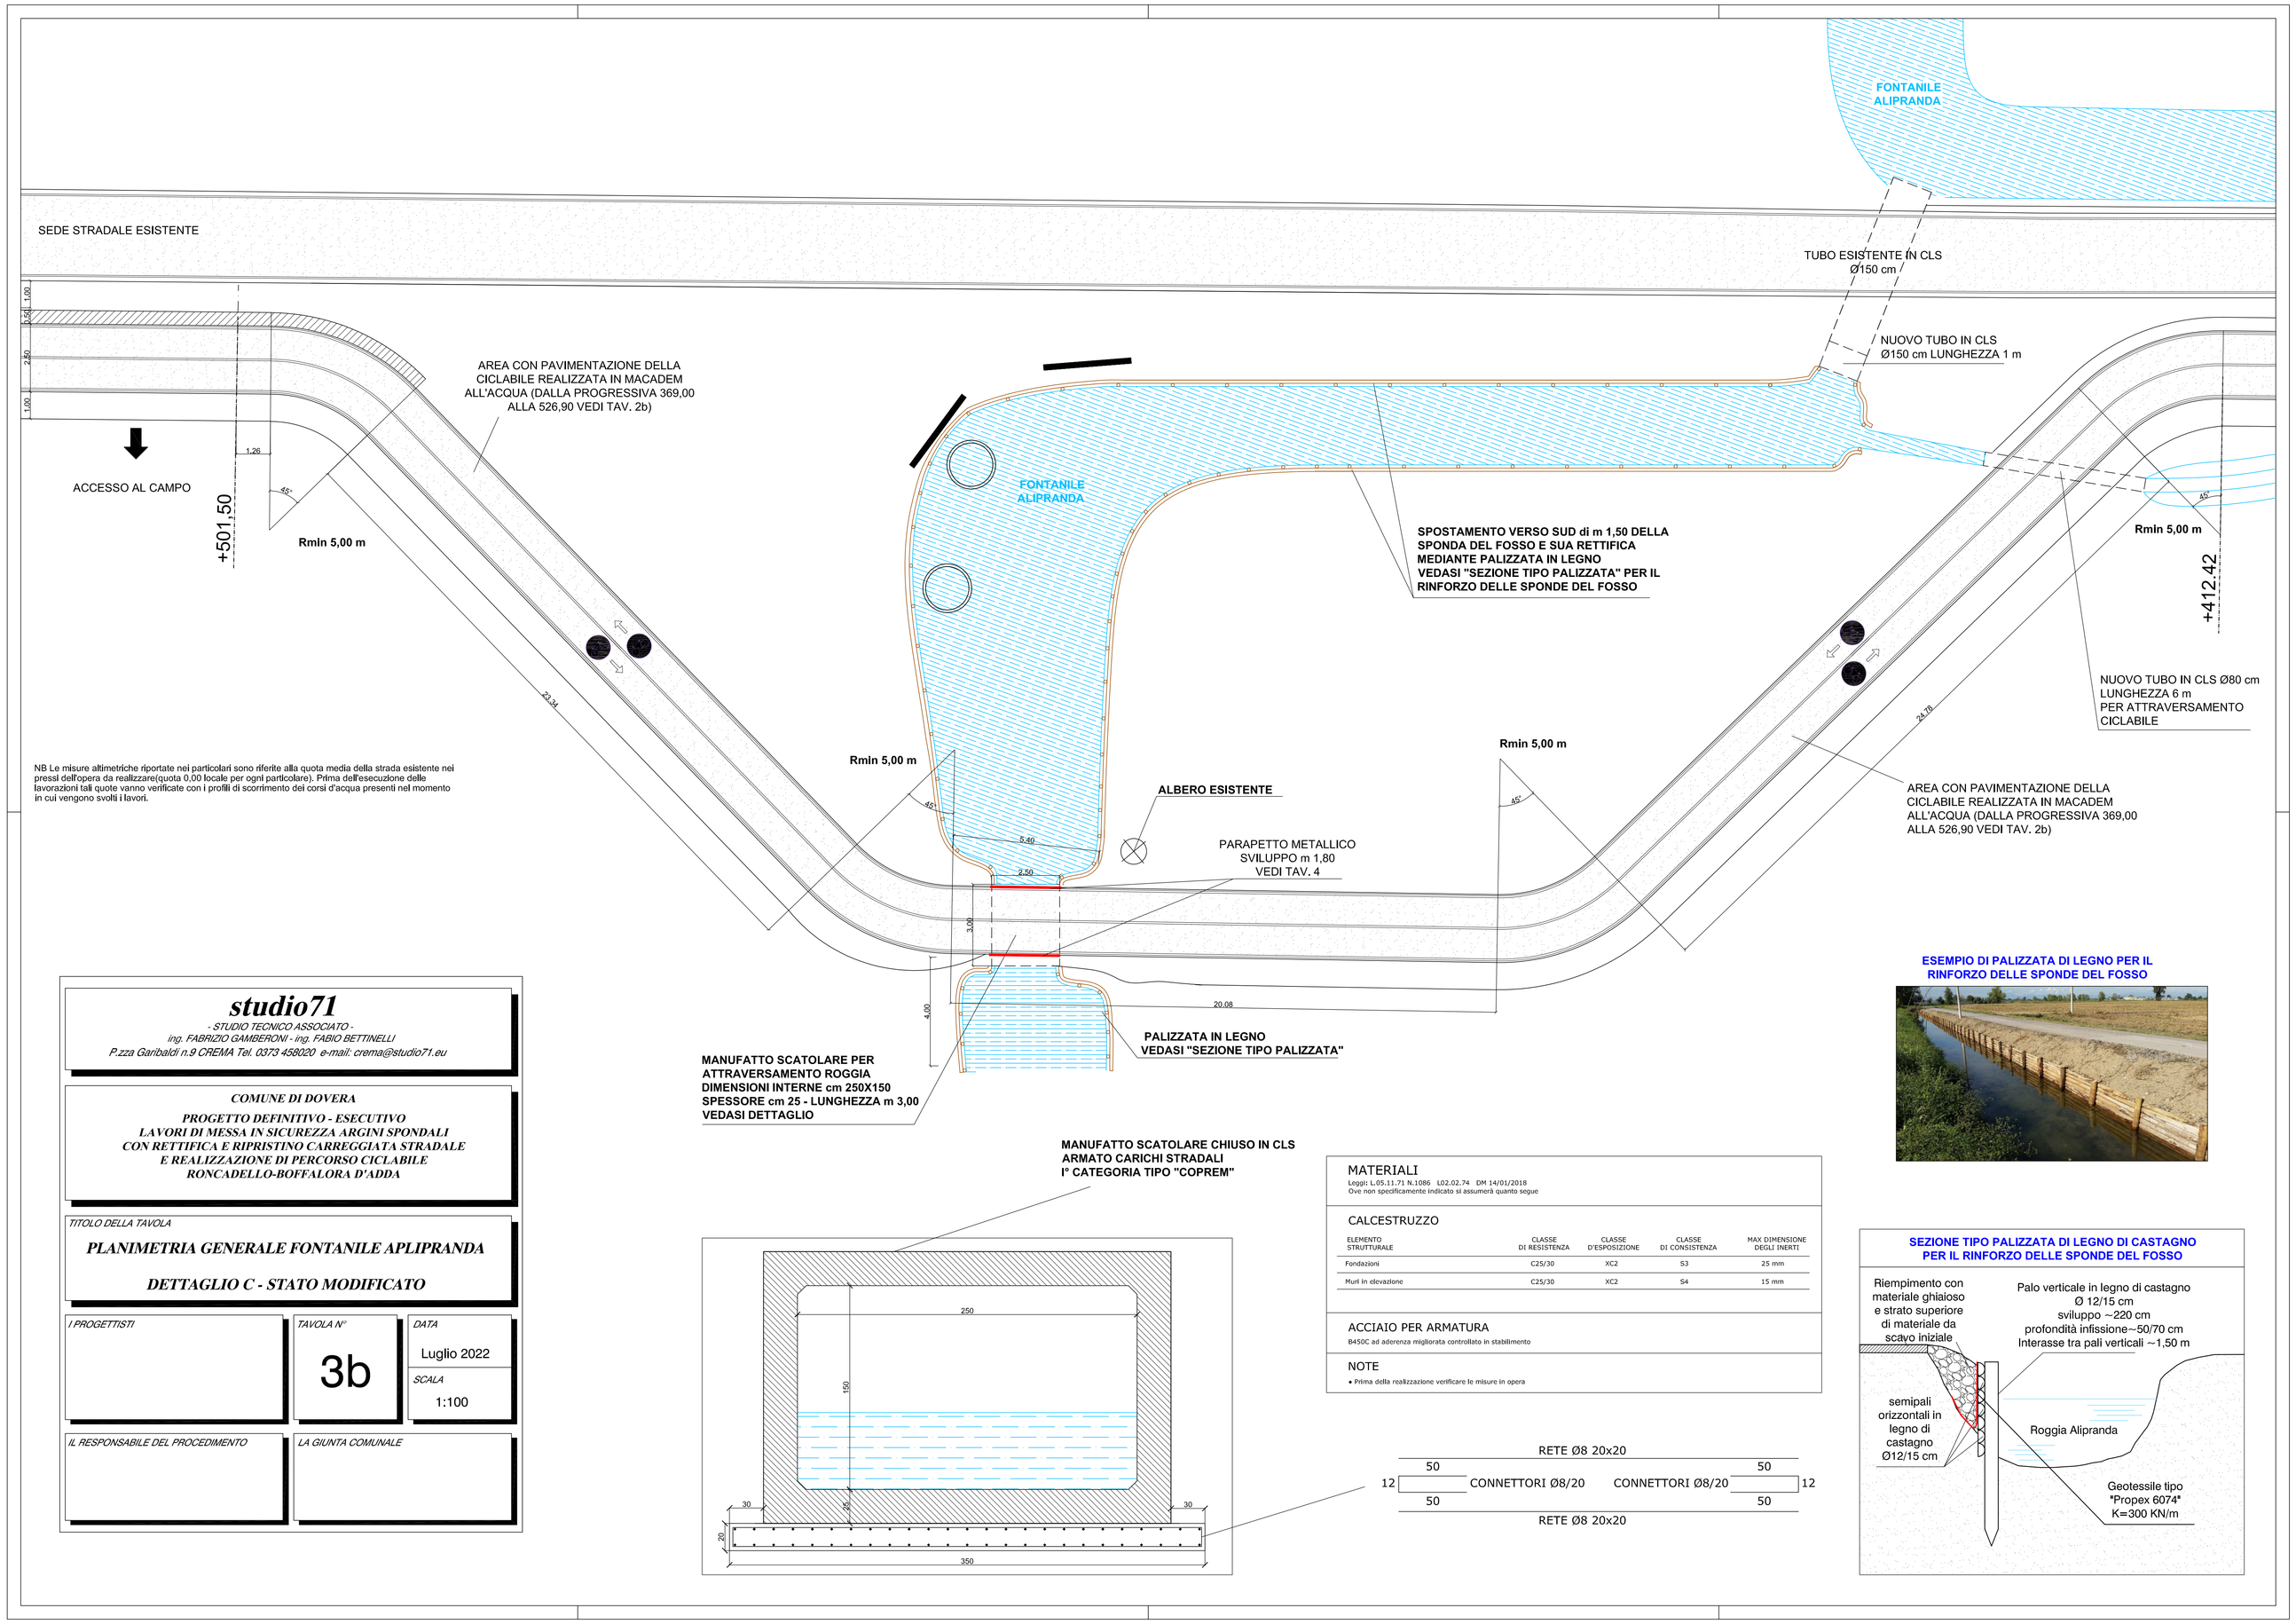

NB Le misure altimetriche riportate nei particolari sono riferite alla quota media della strada esistente nei pressi dell'opera da realizzare(quota 0,00 locale per ogni particolare). Prima dell'esecuzione delle lavorazioni tali quote vanno verificate con i profili di scorrimento dei corsi d'acqua presenti nel momento in cui vengono svolti i lavori.

ESEMPIO DI PALIZZATA DI LEGNO PER IL RINFORZO DELLE SPONDE DEL FOSSO

studio71
- STUDIO TECNICO ASSOCIATO -
ing. FABRIZIO GAMBERINI - ing. FABIO BETTINELLI
P.zza Garibaldi n.9 CREMA Tel. 0373 498020 e-mail: crema@studio71.eu

COMUNE DI DOVERA

PROGETTO DEFINITIVO - ESECUTIVO
LAVORI DI MESSA IN SICUREZZA ARGINI SPONDALI CON RETTIFICA E RIPRISTINO CARREGGIATA STRADALE E REALIZZAZIONE DI PERCORSO CICLABILE RONCADELLO-BOFFALORA D'ADDA

TITOLO DELLA TAVOLA

PLANIMETRIA GENERALE FONTANILE APLIPRANDA

DETTAGLIO C - STATO MODIFICATO

I PROGETTISTI	*TAVOLA N°*	*DATA*
	3b	Luglio 2022
		SCALA 1:100
IL RESPONSABILE DEL PROCEDIMENTO	*LA GIUNTA COMUNALE*	

MANUFATTO SCATOLARE CHIUSO IN CLS ARMATO CARICHI STRADALI I° CATEGORIA TIPO "COPREM"

MATERIALI
Leggi: L.05.11.71 N.1086 LD2.02.74 DM 14/01/2018
Ove non specificamente indicato si assumerà quanto segue

CALCESTRUZZO

ELEMENTO STRUTTURALE	CLASSE DI RESISTENZA	CLASSE D'ESPOSIZIONE	CLASSE DI CONSISTENZA	MAX DIMENSIONE DEGLI INERTI
Fondazioni	C25/30	XC2	S3	25 mm
Muri in elevazione	C25/30	XC2	S4	15 mm

ACCIAIO PER ARMATURA
B450C ad aderenza migliorata controllata in stabilimento

NOTE
- Prima della realizzazione verificare le misure in opera

SEZIONE TIPO PALIZZATA DI LEGNO DI CASTAGNO PER IL RINFORZO DELLE SPONDE DEL FOSSO