

COMUNE DI DOVERA

Provincia di Cremona

P.zza XXV Aprile - 26010 Dovera (CR)
 tel. 0373 978282 fax 0373978242 - Codice Fiscale e Partita IVA: 00330920190
 Posta e.mail certificata: dovera@postemalcertificata.it

**STRADA DOVERA - CRESPIATICA
 OPERE DI MESSA IN SICUREZZA ARGINI SPONDALI
 CON RETTIFICA E RIPRISTINO CARREGGIATA
 STRADALE E CREAZIONE DI PERCORSO CICLABILE**

PROGETTO DEFINITIVO - ESECUTIVO

TAV.

3

OGGETTO:
 PLANIMETRIA GENERALE PERCORSO CICLABILE E
 ALLARGAMENTO SEDE STRADALE

DATA
 NOVEMBRE 2022


SCALA
 1:1000

PROGETTISTA

MORRIS CICOGNINI ARCHITETTO



PLANIMETRIA GENERALE

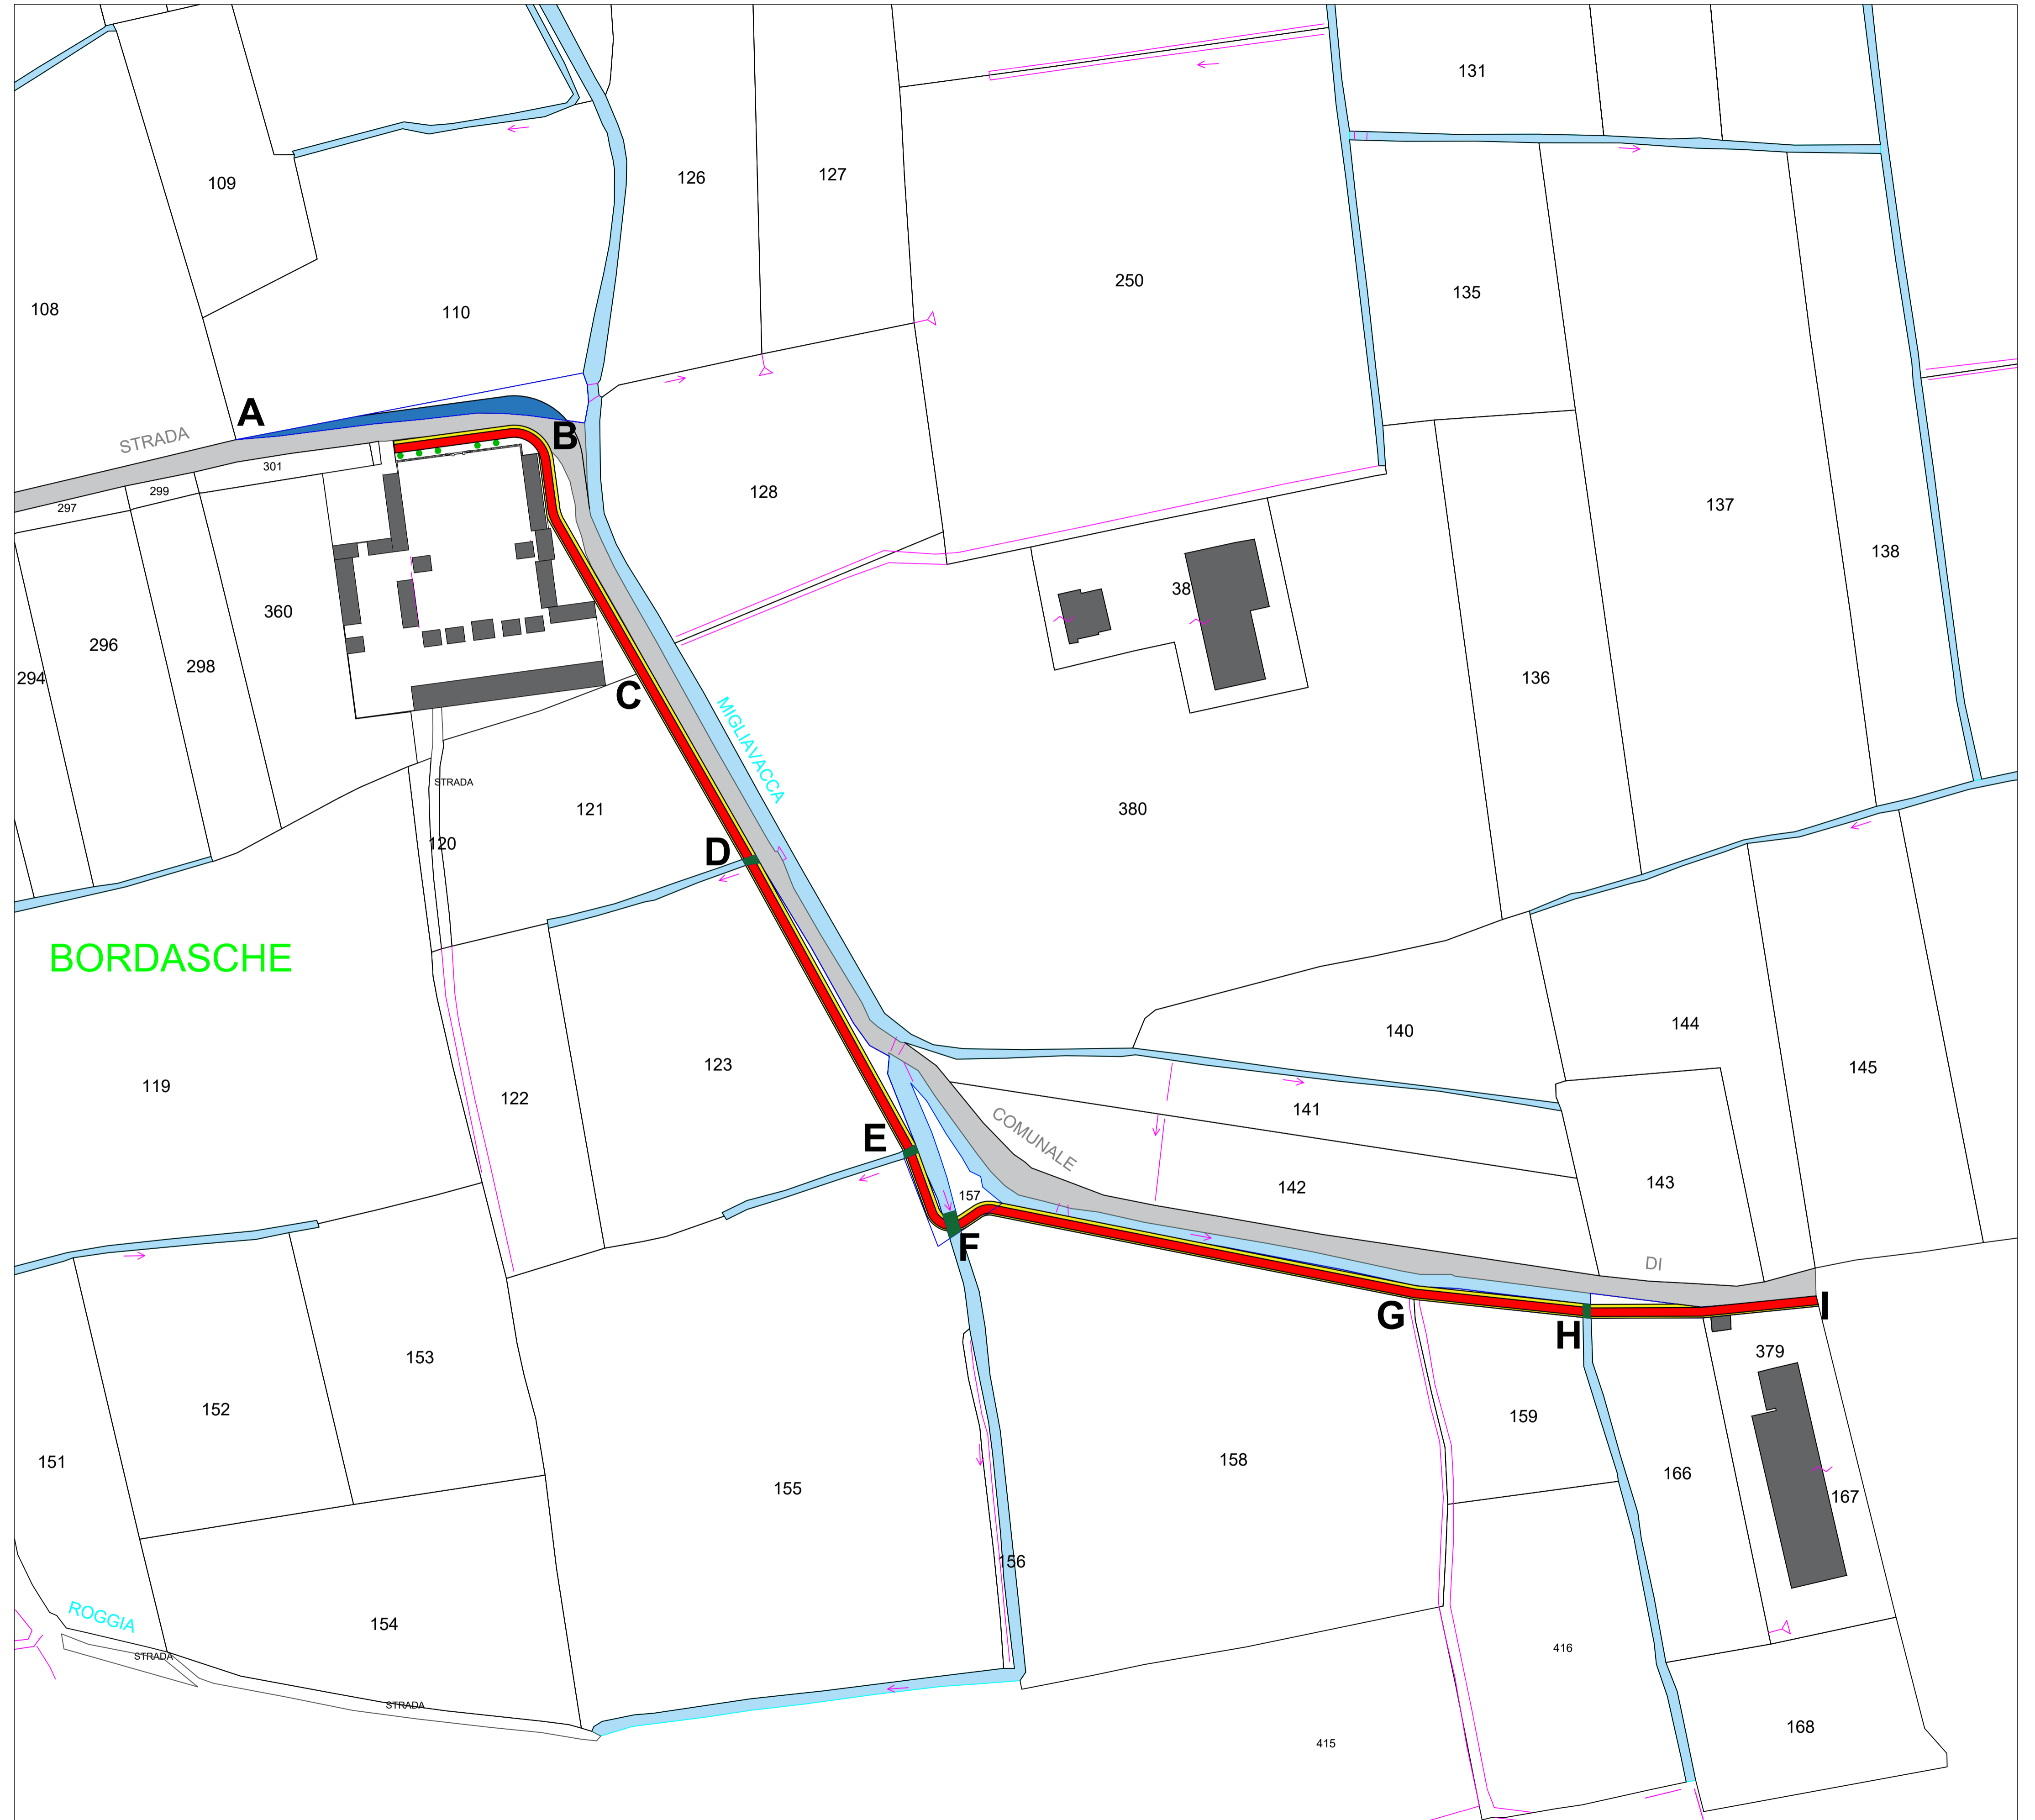

- SEDIME PISTA CICLABILE
- SEDIME BANCHINE/FASCE PROTEZIONE CICLABILE
- ATTRAVERSAMENTI CORSI D'ACQUA (PONTI)
- SEDIME ALLARGAMENTO STRADALE